

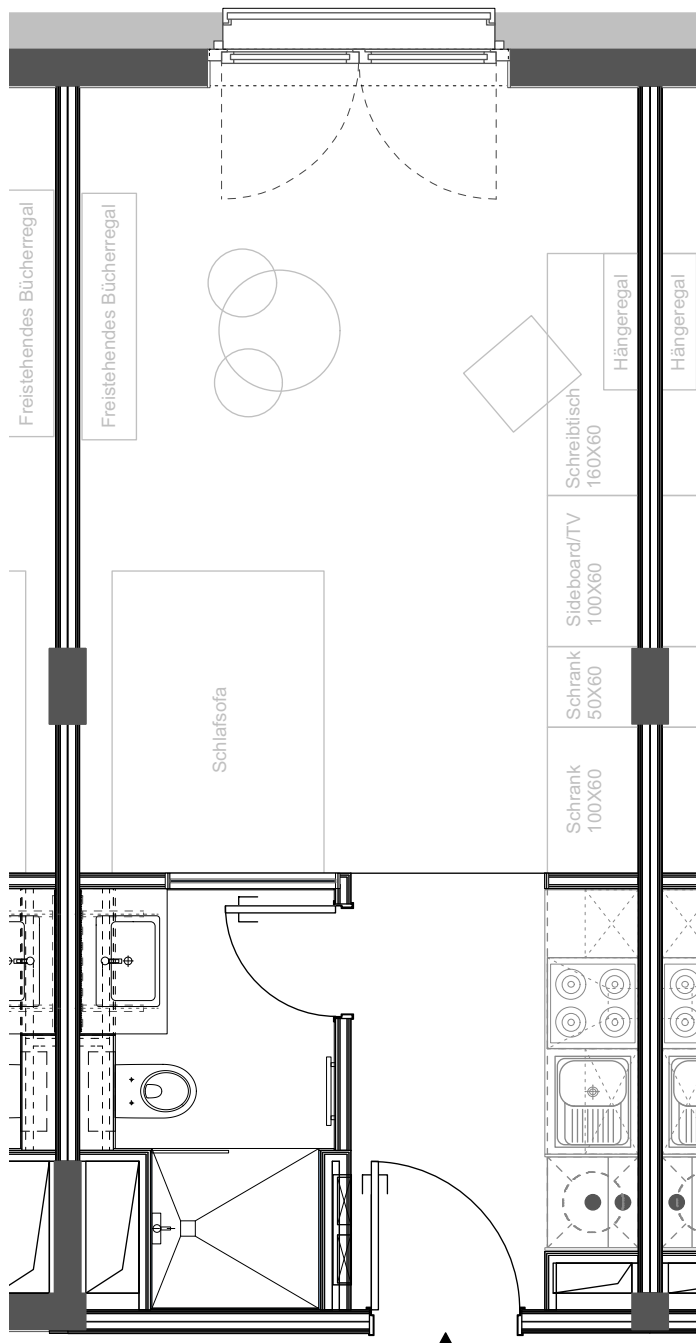


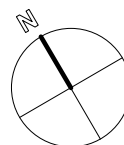

Küche	5,24 m ²	Gesamt
Badezimmer	4,12 m ²	<u>28,80 m²</u>
Wohnen	19,44 m ²	

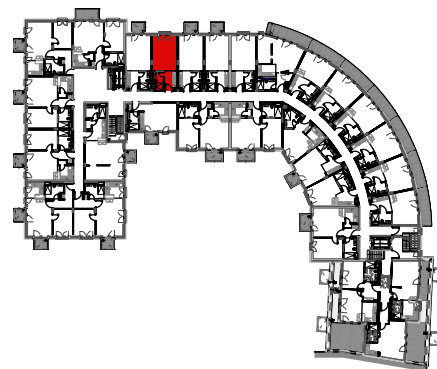

BAUHERR
HILPERT FLIEß GMBH & CO. KG
FRIEDRICH-EBERT-RING 10
97072 WÜRZBURG

PLAN
**Wohnungsgrundriss
Haus 1
5.Obergeschoss
WE 05.08**

PROJEKT
JUNGES WOHNEN
Neubau Wohngebäude
Fließstraße 13-14
12439 BERLIN

PLAN-NR. FLS_H1_05.08

MASSSTAB 1:50

GRÖSSE A4

DAHM
ARCHITEKTEN
INGENIEURE

MÜHLENSTRASSE 34
10243 BERLIN

FON 030.29 36 90 30
FAX 030.29 36 90 31
BOX@DAHM-AI.DE
WWW.DAHM-AI.DE