




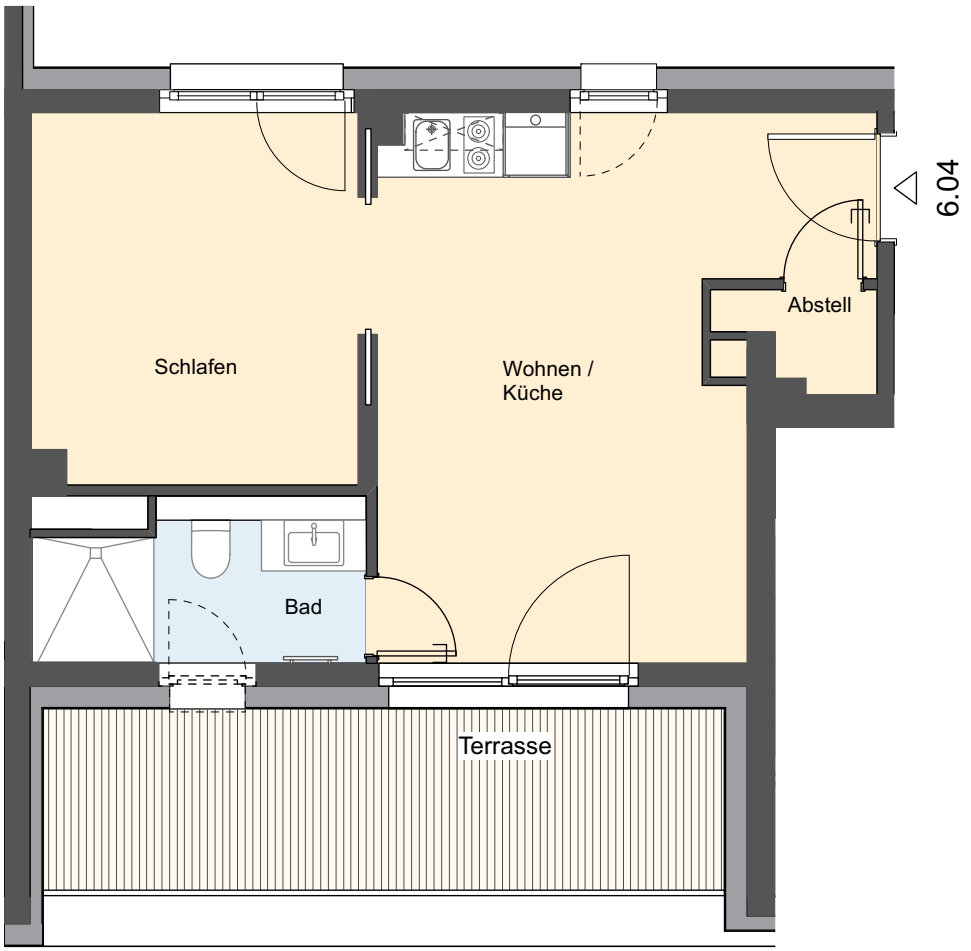

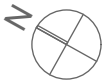

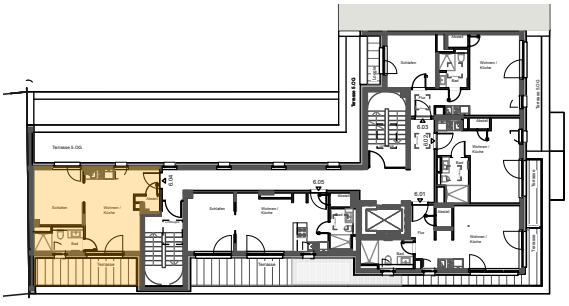

Wohnung 6.04	
Wohnen / Küche	19,20 m²
Schlafen	10,42 m²
Bad	4,36 m²
Abstellraum	1,22 m²
Terrasse (A/2)	5,38 m²
Gesamtfläche	**40,58 m²**

Wohnhaus Florian-Geyer-Straße 111 in Berlin-Adlershof

November 2021 - Maßstab 1/70

WE 6.04

Grundriss 6. Obergeschoss