




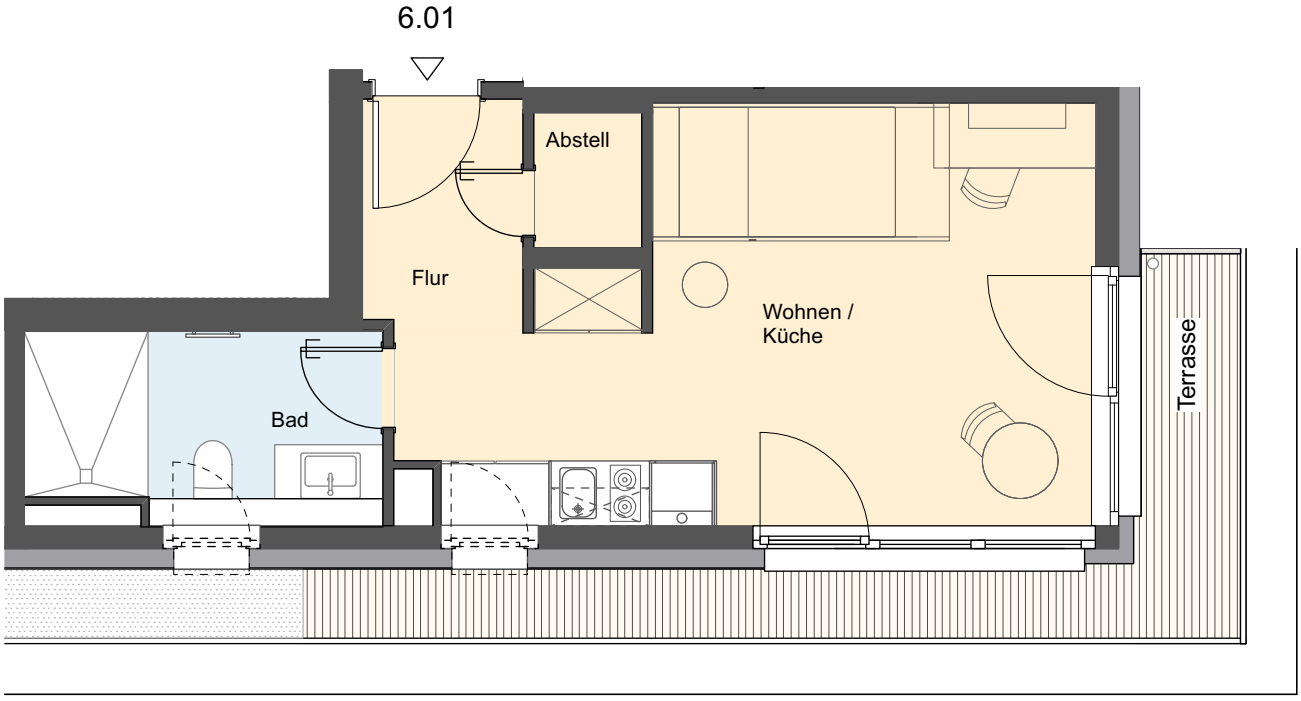

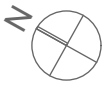

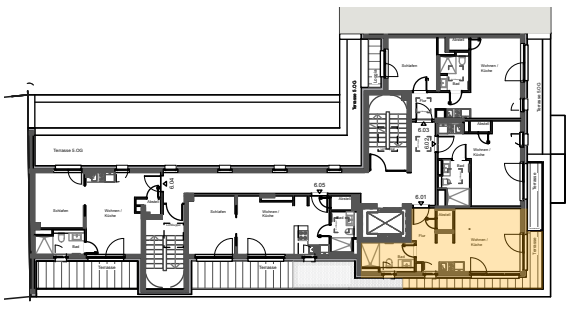

Wohnung 6.01	
Wohnen / Küche	20,46 m²
Flur	3,22 m²
Bad	5,66 m²
Abstellraum	1,20 m²
Terrasse (A/2)	4,43 m²
Gesamtfläche	34,97 m²

Wohnhaus Florian-Geyer-Straße 111 in Berlin-Adlershof

WE 6.01

November 2021 - Maßstab 1/70

Grundriss 6. Obergeschoss