
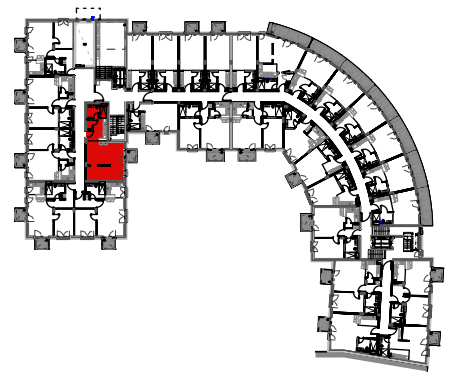


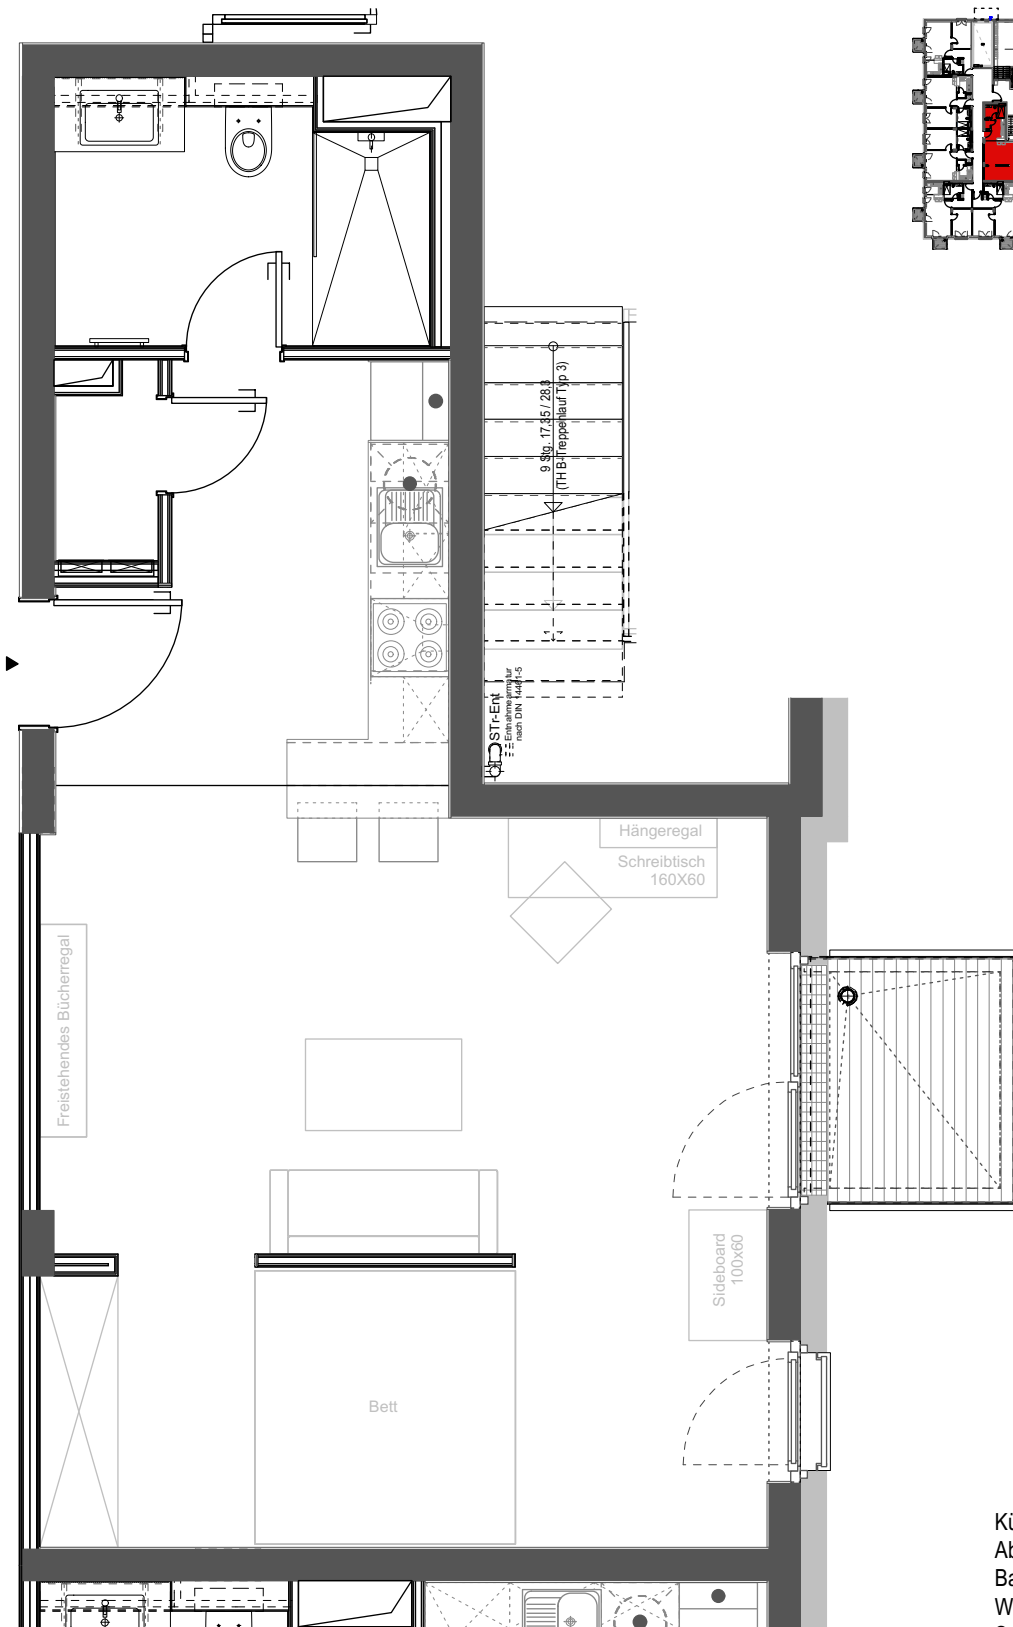

Küche	8,41 m ²	Gesamt
Abstell	1,03 m ²	<u>48,85 m²</u>
Badezimmer	5,58 m ²	
Wohnen	19,89 m ²	
Schlafen	12,41 m ²	
Balkon (A/2)	1,53 m ²	

BAUHERR
HILPERT FLIEß GMBH & CO. KG
FRIEDRICH-EBERT-RING 10
97072 WÜRZBURG


PLAN
Wohnungsgrundriss
Haus 1
1.Obergeschoss
WE 01.16

PROJEKT
JUNGES WOHNEN
Neubau Wohngebäude
Fließstraße 13-14
12439 BERLIN

PLAN-NR. FLS_H1_01.16

MASSSTAB ohne

GRÖSSE A4

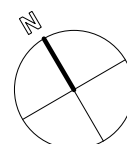

DAHM
ARCHITEKTEN
INGENIEURE

MÜHLENSTRASSE 34
10243 BERLIN

FON 030.29 36 90 30
FAX 030.29 36 90 31
BOX@DAHM-AI.DE
WWW.DAHM-AI.DE