


Diele	3,14 m ²	Gesamt
Badezimmer	4,36 m ²	46,01 m²
Abstell	1,14 m ²	
Wohnen	18,35 m ²	
Küche	5,14 m ²	
Schlafen	9,09 m ²	
Balkon (A/2)	4,79 m ²	

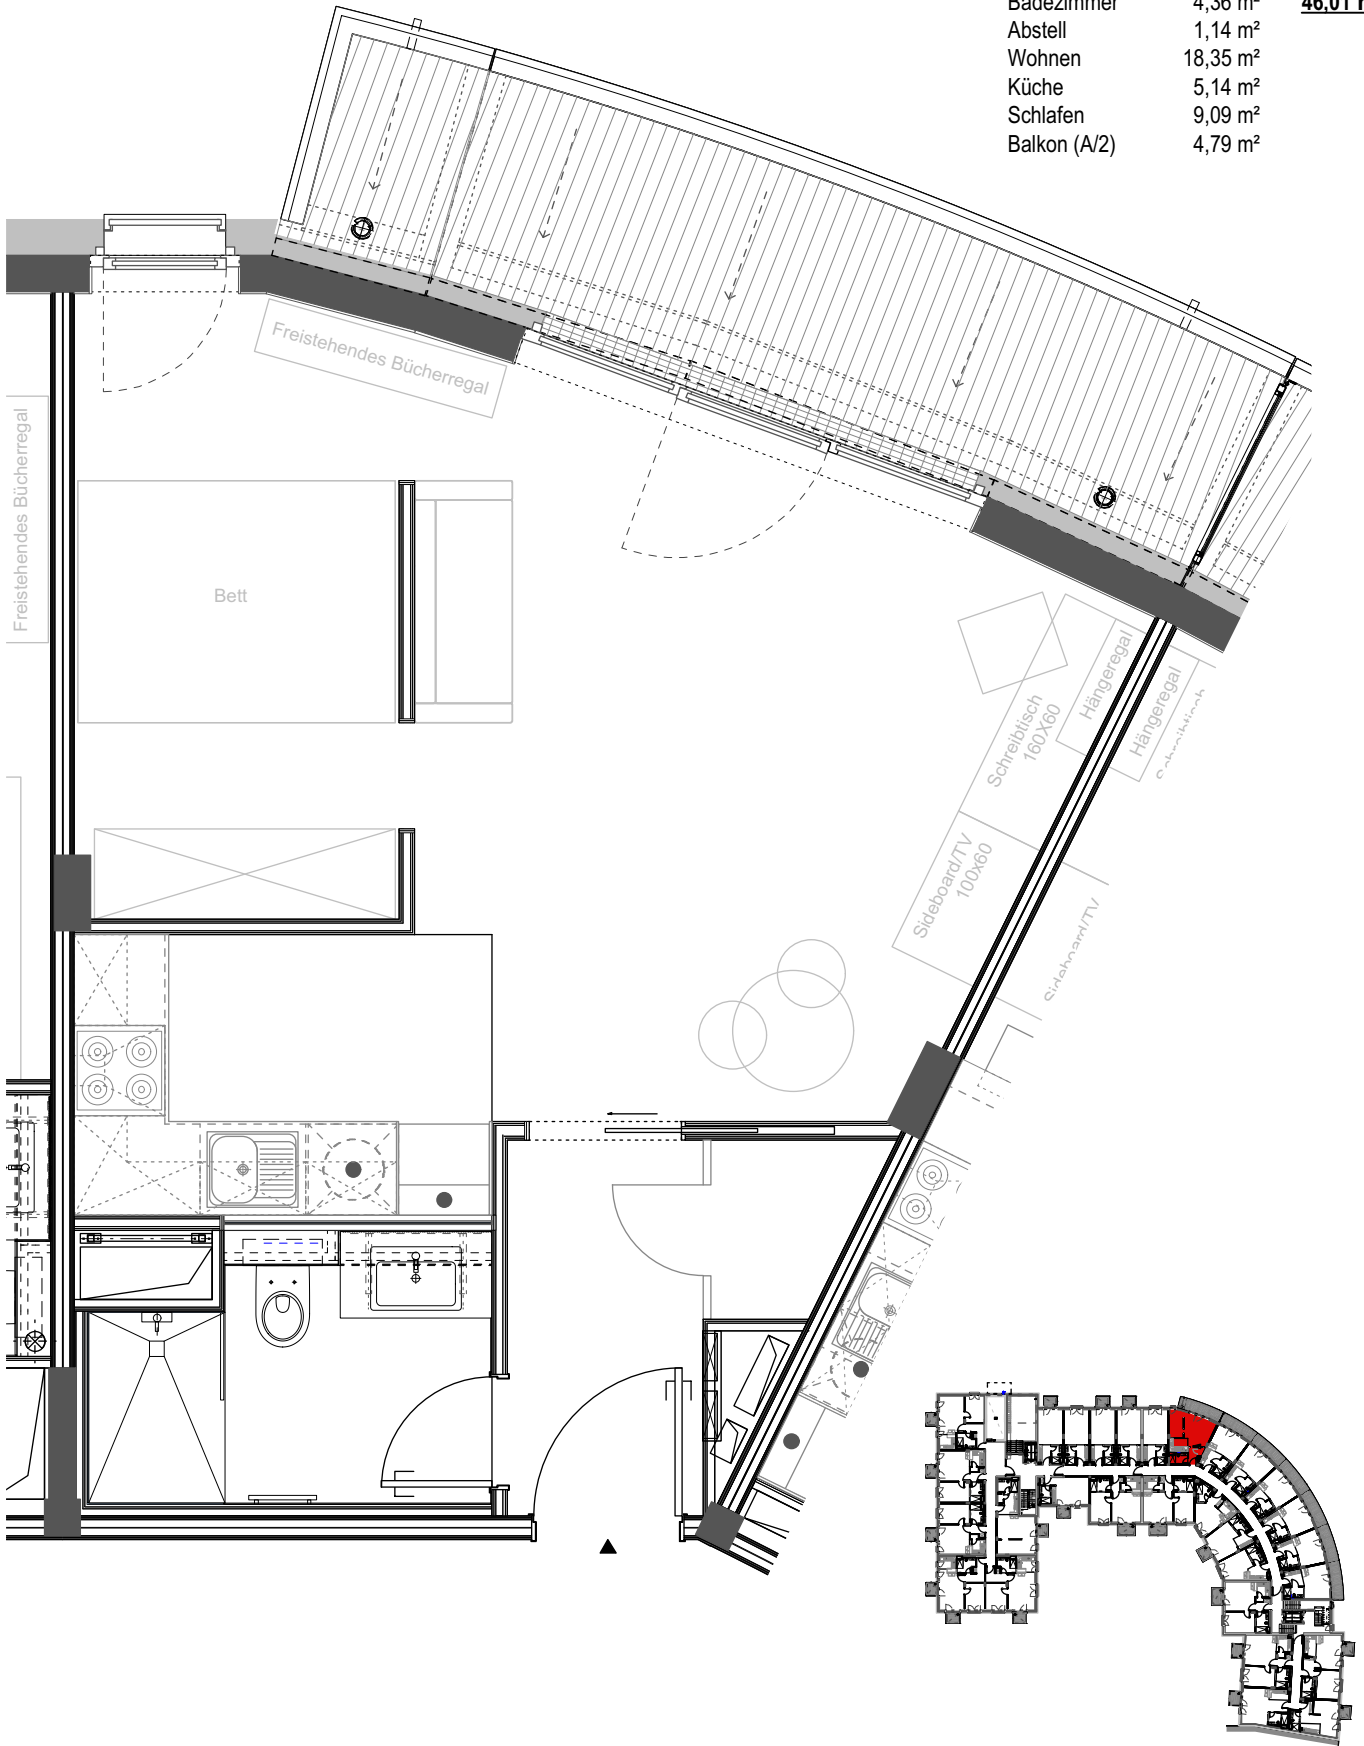


BAUHERR
 HILPERT FLIEß GMBH & CO. KG
 FRIEDRICH-EBERT-RING 10
 97072 WÜRZBURG

PLAN
Wohnungsgrundriss
Haus 1
1. Obergeschoss
WE 01.04

PROJEKT
 JUNGES WOHNEN
 Neubau Wohngebäude
 Fließstraße 13-14
 12439 BERLIN

PLAN-NR.	FLS_H1_01.04
MASSSTAB	1.50
GRÖSSE	A4

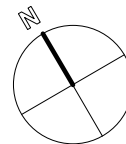

DAHM
 ARCHITEKTEN
 INGENIEURE

MÜHLENSTRASSE 34
 10243 BERLIN
 FON 030.29 36 90 30
 FAX 030.29 36 90 31
 BOX@DAHM-AI.DE
 WWW.DAHM-AI.DE