
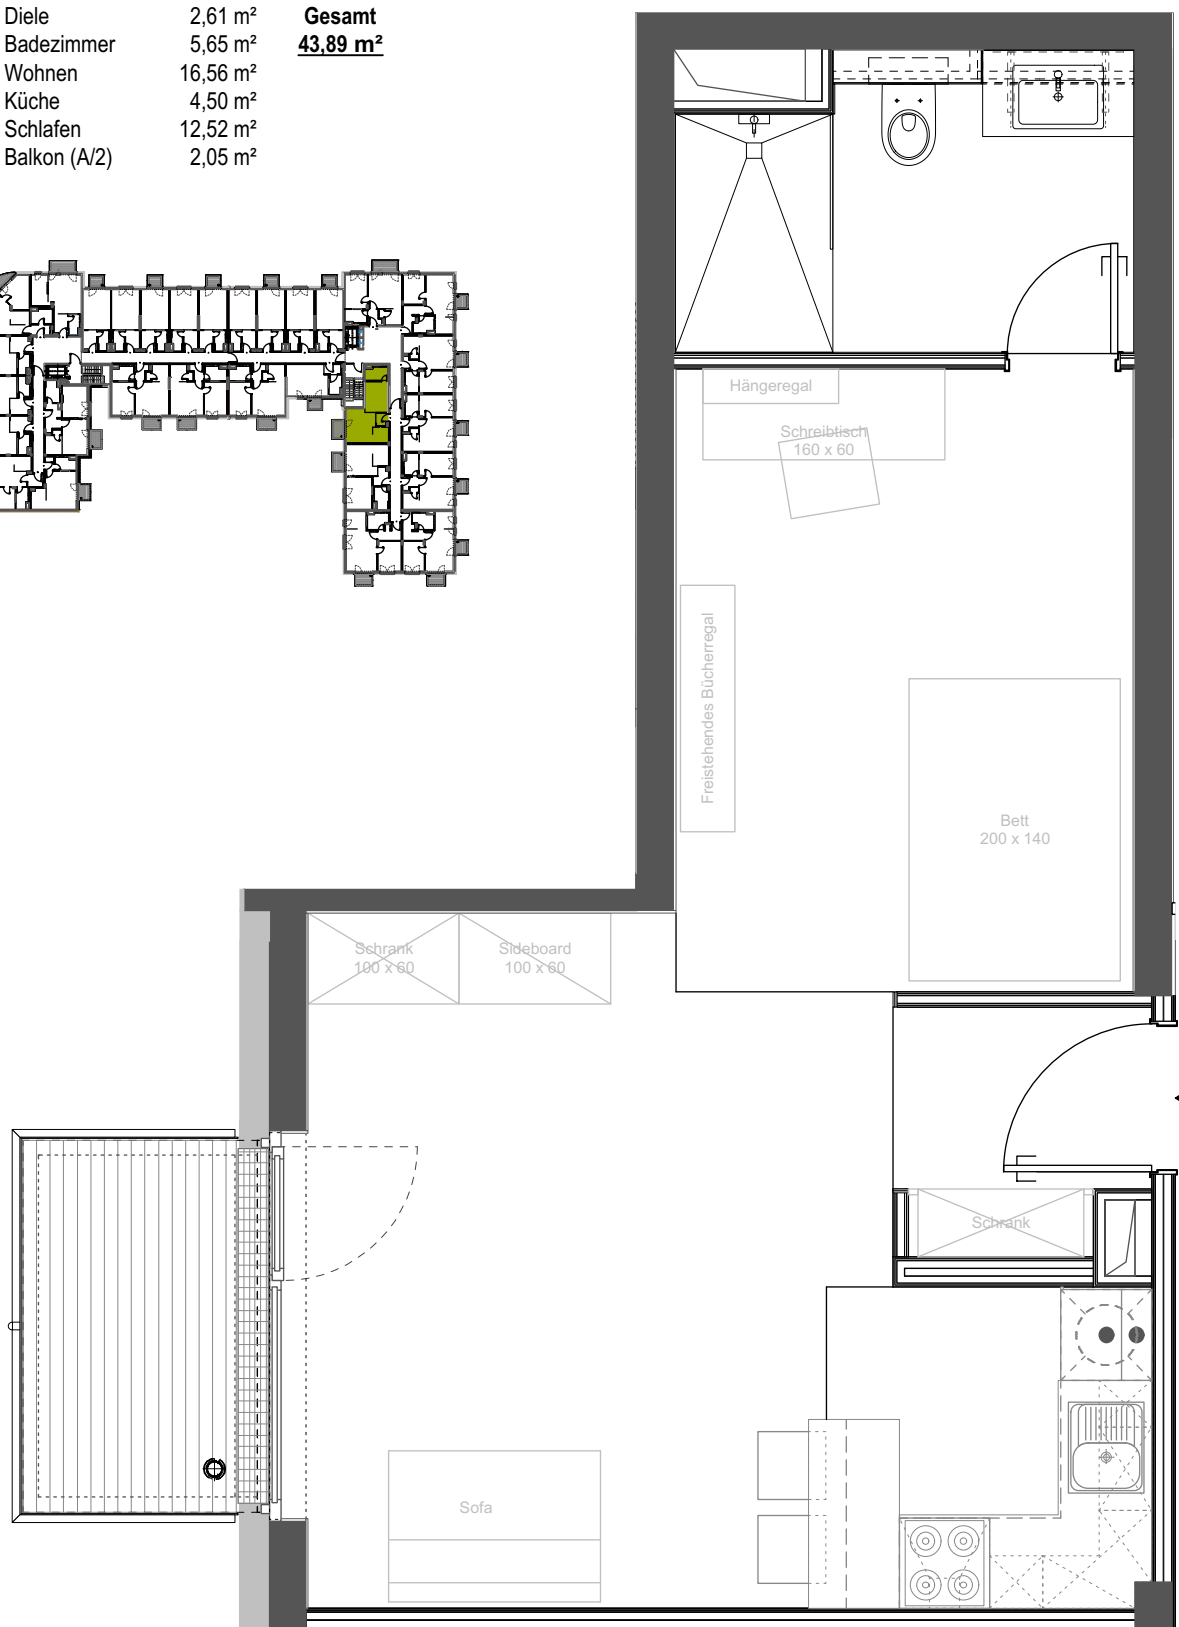


Diele	2,61 m ²	Gesamt
Badezimmer	5,65 m ²	<u>43,89 m²</u>
Wohnen	16,56 m ²	
Küche	4,50 m ²	
Schlafen	12,52 m ²	
Balkon (A/2)	2,05 m ²	

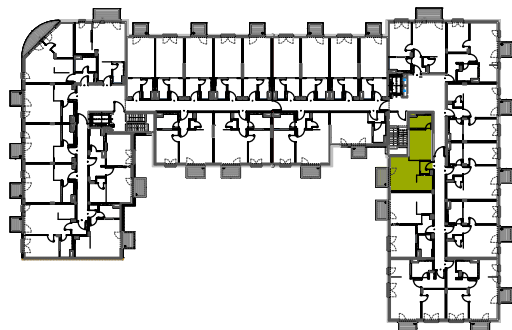

BAUHERR
HILPERT FLIEß GMBH & CO. KG
FRIEDRICH-EBERT-RING 10
97072 WÜRZBURG


PLAN
Wohnungsgrundriss
Haus 2
4.Obergeschoss
WE 04.15

PROJEKT
JUNGES WOHNEN
Neubau Wohngebäude
Fließstraße 13-14
12439 BERLIN

PLAN-NR. FLS_H2_04.15

MASSSTAB 1.50

GRÖSSE A4

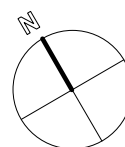

DAHM
ARCHITEKTEN
INGENIEURE

MÜHLENSTRASSE 34
10243 BERLIN

FON 030.29 36 90 30
FAX 030.29 36 90 31
BOX@DAHM-AI.DE
WWW.DAHM-AI.DE